
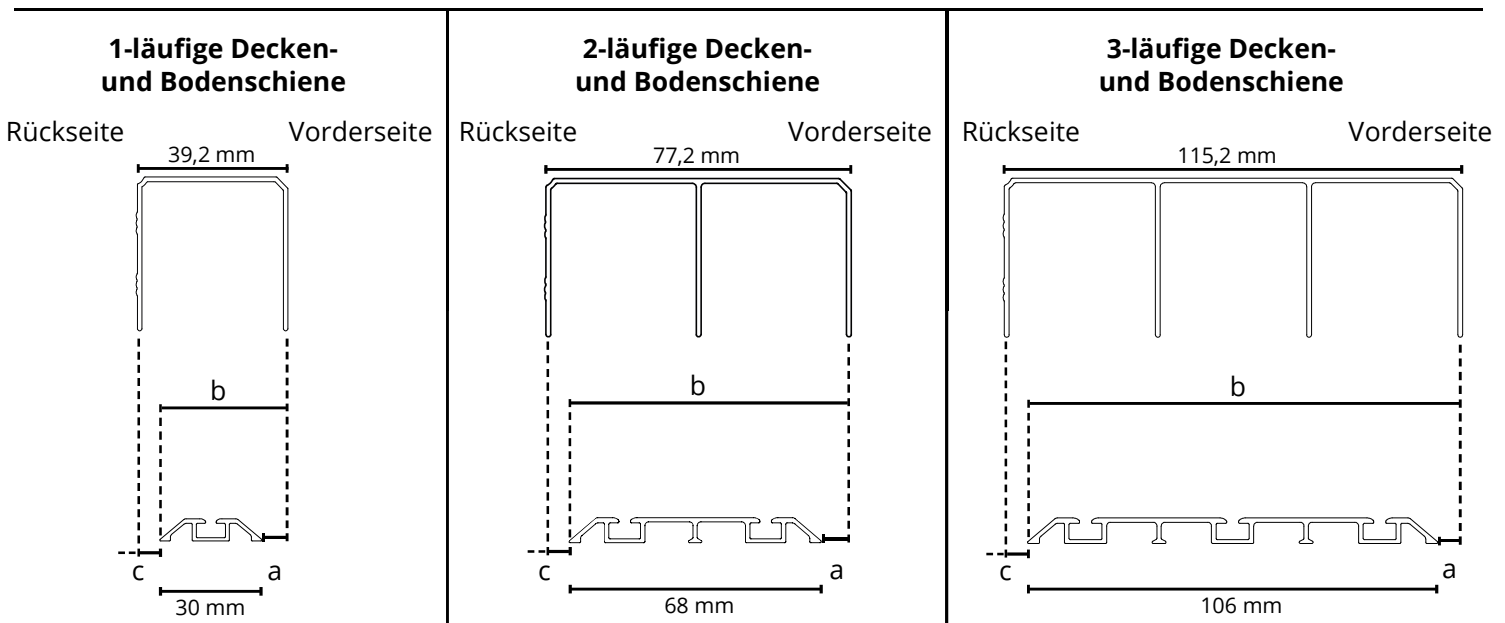
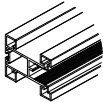
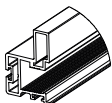
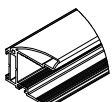
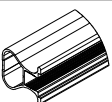
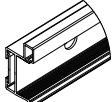


Übersicht Versatzmaße: abgeschrägte Bodenschiene

M619

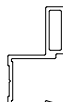

Maße in mm

Griffprofil	a	b			c	Gesamttiefe System		
		1-läufig	2-läufig	3-läufig		1-läufig	2-läufig	3-läufig
Tosca/ Rahmentyp A 	5	35	73	111	4,2	39,2	77,2	115,2
Gala/ Rahmentyp B 	9,8	39,8	77,8	115,8	-0,6	39,8	77,8	115,8
Luna/ Rahmentyp C 	9,8	39,8	77,8	115,8	-0,6	39,8	77,8	115,8
Lima 	5	35	73	111	4,2	39,2	77,2	115,2
Rahmentyp E 	7,8	37,8	75,8	113,8	1,4	39,2	77,2	115,2
Rahmentyp F 	25,8	55,8	93,8	131,8	-16,6	55,8	93,8	131,8
BS-Standard/ BS-U	25,8	55,8	93,8	131,8	-16,6	55,8	93,8	131,8
Raumteiler/ PUR Rahmenlos	5	35	73	111	4,2	39,2	77,2	115,2
Lamellen- Schiebetür	25,8	55,8	93,8	131,8	-16,6	55,8	93,8	131,8

negativer Wert= steht auf der Rückseite über